
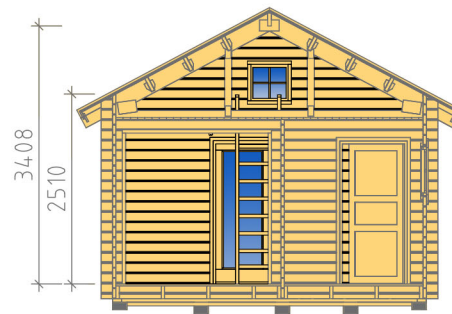


BASECO



Ammarnäsvägen 924 31 Sorsele
 Tel: 0952-55010
 Fax: 0952-10643
 Mail: fritid@baseco.se

Sjöbonäs stuga 30m² med loft
 Skala 1:100

Sida 1:2

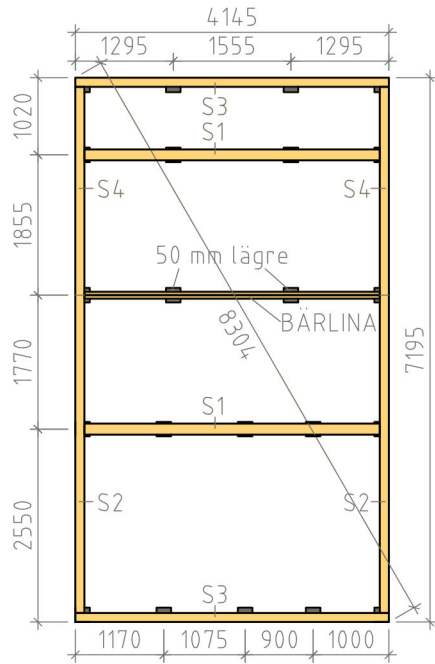

SEKTION A-A

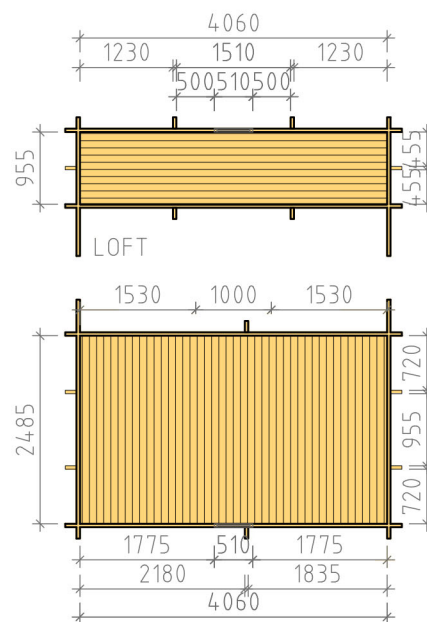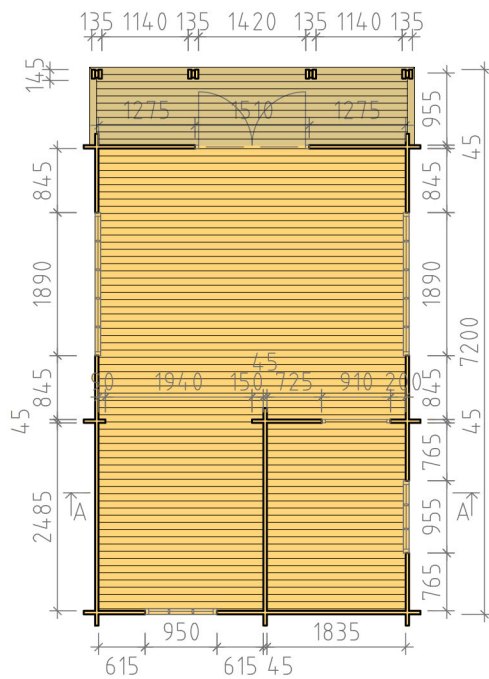

LOFT



Ammarnäsvägen 924 31 Sorsele
 Tel: 0952-55010
 Fax: 0952-10643
 Mail: fritid@baseco.se

Sjöbonäs stuga 30m² med loft
 Skala 1:100

Sida 2:2